



ALZADO PANEL 1
Cotas HUECO FINAL


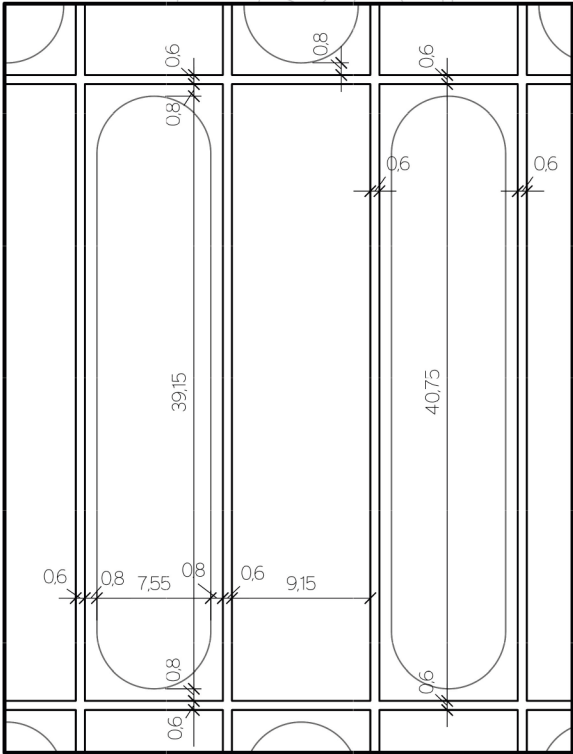


DETALLE FRONTAL
Duelas forrado PANEL 1

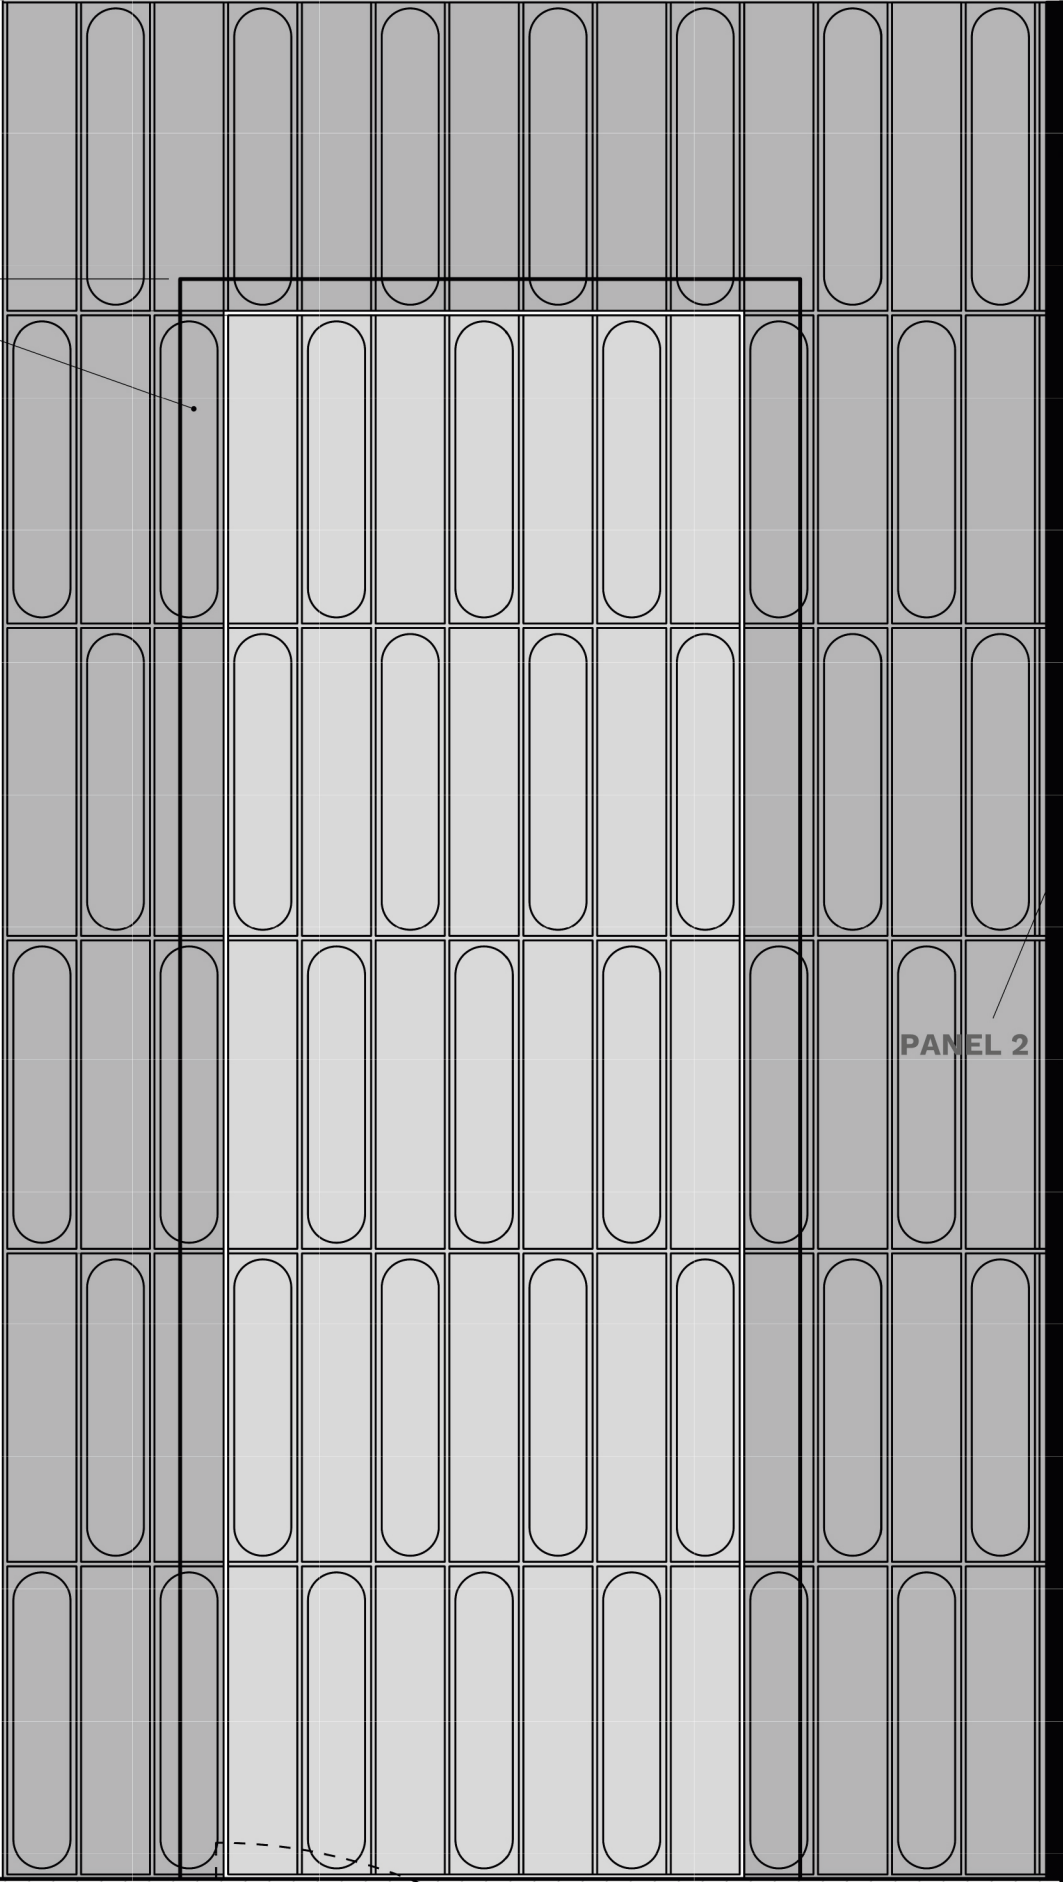

PANEL 2

PANEL 2

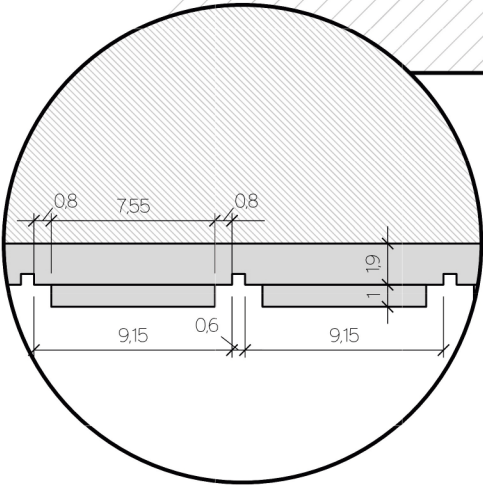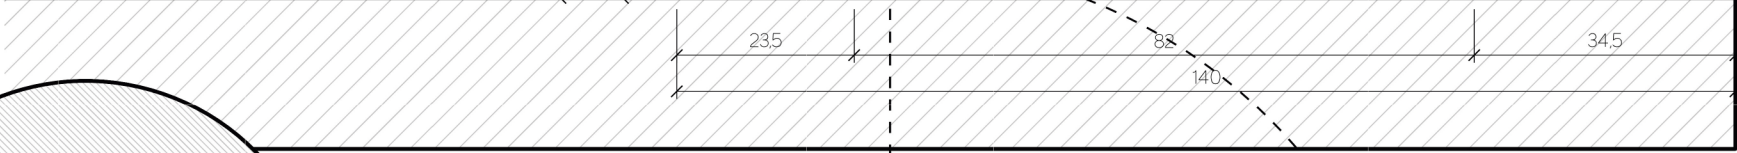

Planta PANEL 1

